



東京都公共下水道台帳 施設平面図 (A4・横)

縮尺1：500 (プリンタによっては正しい縮尺で印刷されない場合があります。)

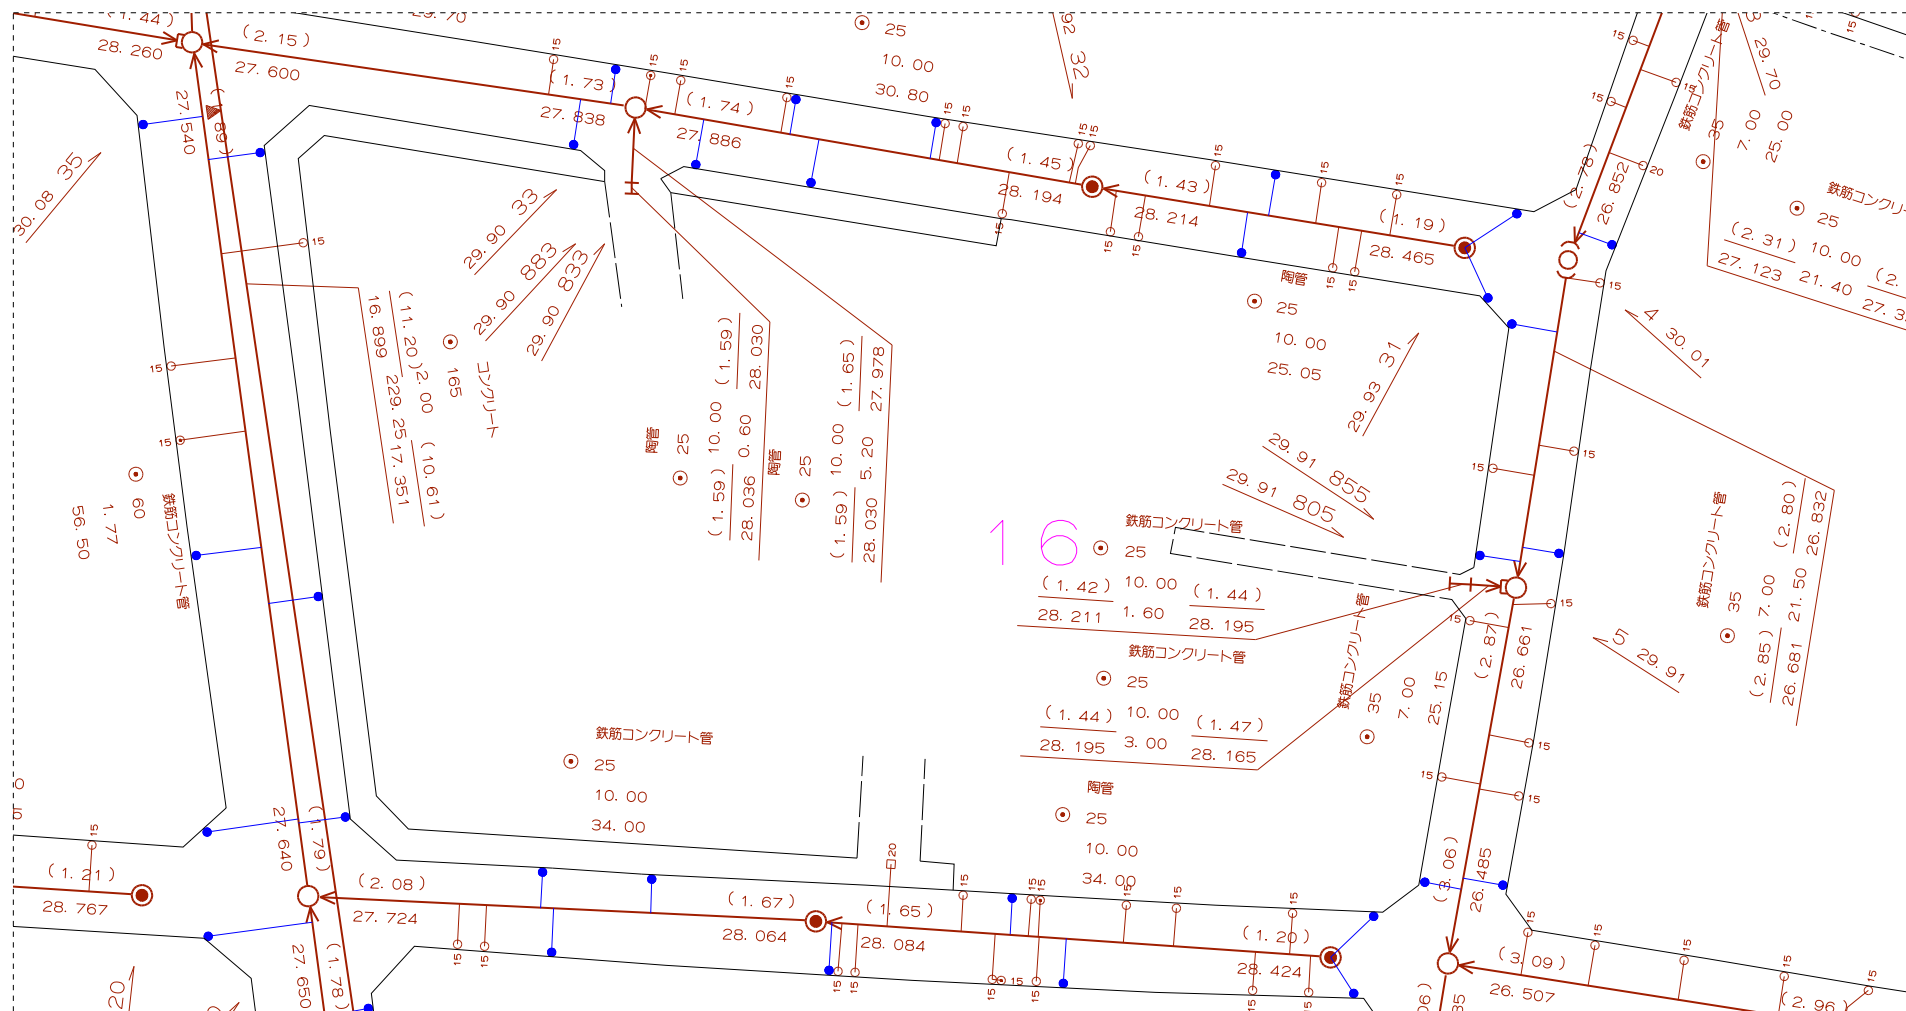

板橋区常盤台4-16付近

印刷年月日： 令和8年6月23日

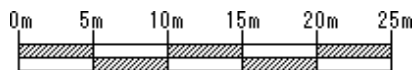

下水道局では、できる限り最新で正確な情報の提供に努めておりますが、施設平面図は、現地を正確かつ詳細に測量したものではありません。また、下水道の工事や道路工事等が行われた場合、しばらくの間、図面と現地が整合しないことがあります。したがって、本図面を設計、工事等にご利用される際は、下水道施設の位置などを現地で調査・確認の上、ご利用ください。