

K1 鉚




K2 境界石




K3 鉚



地番	9-4			
NO	X _n	Y _n	Y _{n+1} -Y _{n-1}	X _n ·(Y _{n+1} -Y _{n-1})
K1	108.243	109.141	12.206	1321.21405800
K2	100.026	117.091	3.285	328.58541000
K3	95.809	112.426	-4.746	-454.70951400
K4	95.947	112.345	-6.384	-612.52564800
K5	100.732	106.042	-7.260	-731.31432000
K6	101.242	105.085	-1.157	-117.13699400
K7	104.236	104.885	4.056	422.78121600
合計			156.89420800	
合計面積			78.447104000	
地積			78.44 m ²	
坪数			23.73 坪	

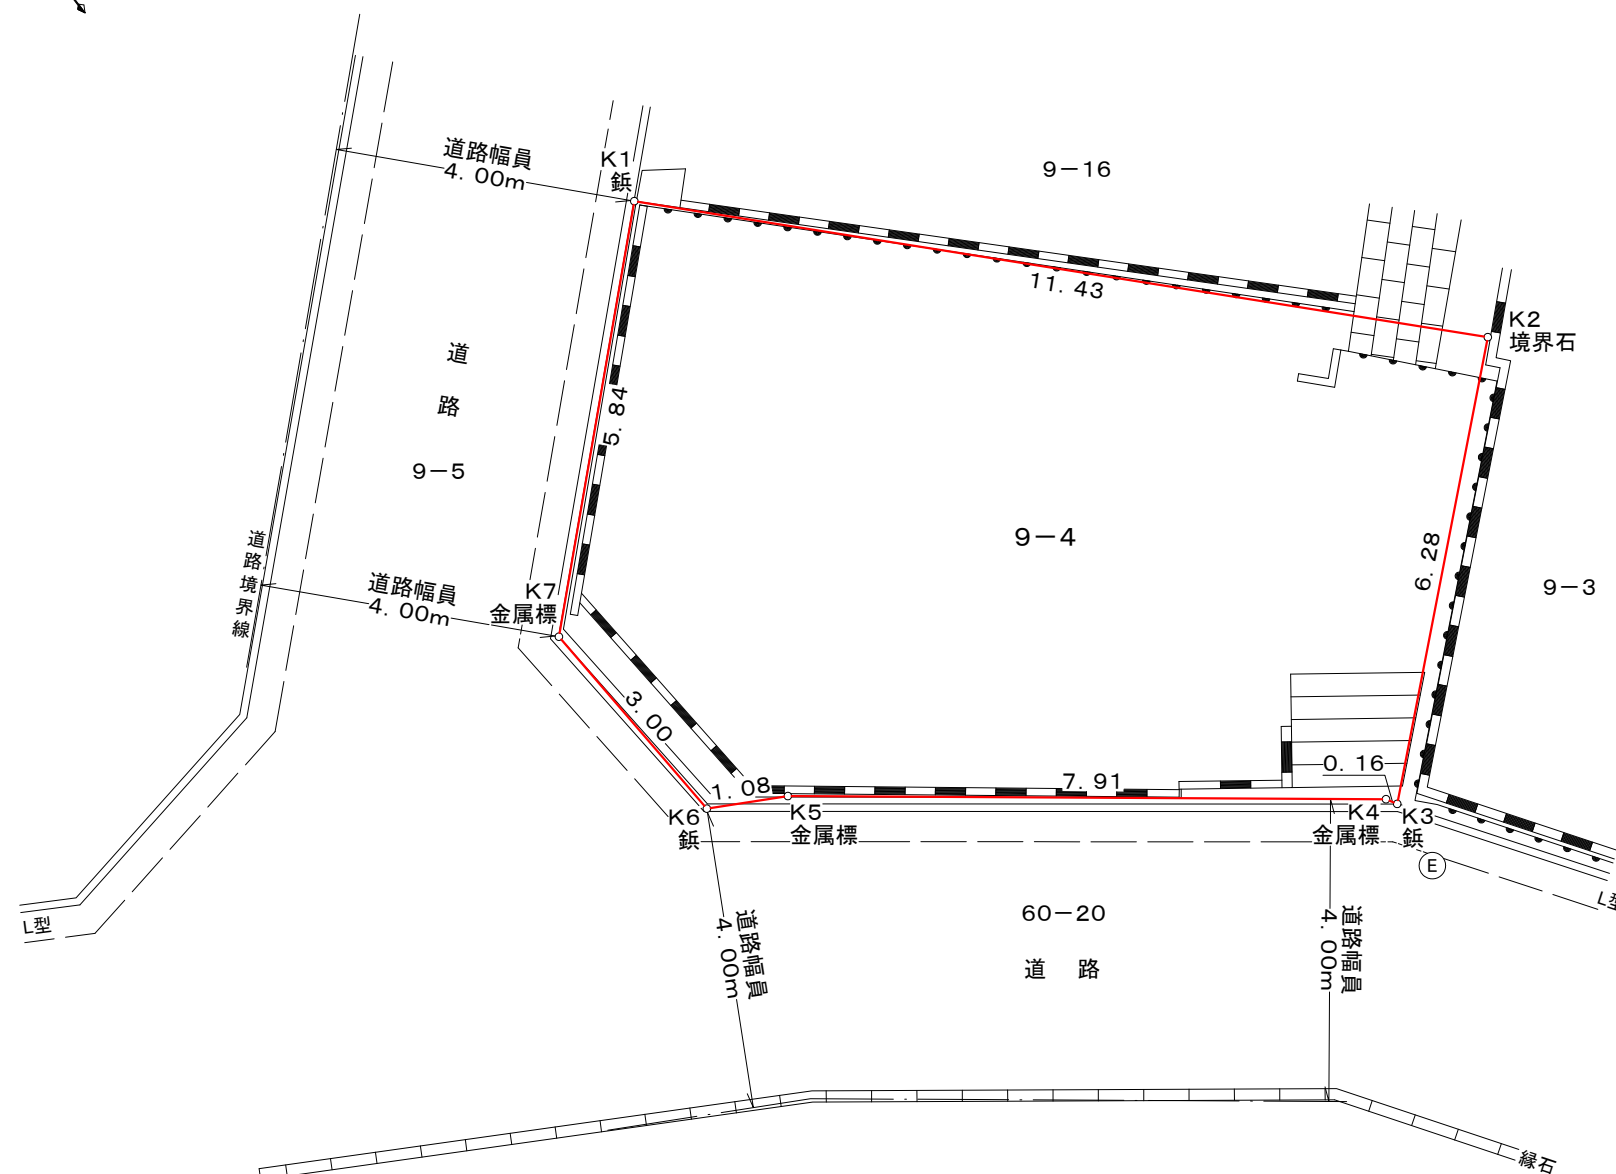

公 図 写 S = 1 : 5 0 0

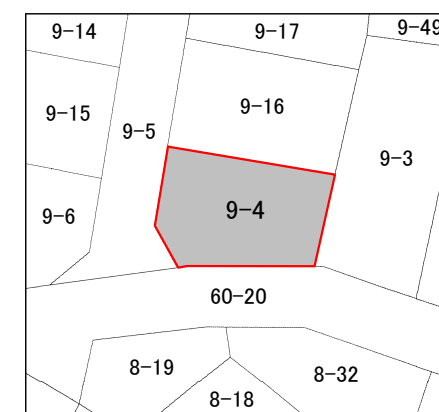

K7 金属標



K6 鉚



K5 金属標



K4 金属標



・官 民 境 界 確 定 済。

図面名	土地境界図	縮尺	1:100
所在・地番	板橋区西台三丁目9番4		
作成年月日	令和 8 年 1 月 23 日		
作成者	東京都練馬区北町一丁目24番15号 有限会社 横目測量設計 代表取締役 横目 満 国土交通大臣登録 第(5)29729号 TEL 03-5921-3361		