


地番 9-4				
NO	Xn	Yn	Yn+1-Yn-1	Xn·(Yn+1-Yn-1)
21	108.245	109.138	12.123	1312.25413500
A2	100.047	117.070	3.286	328.75444200
7	95.810	112.424	-11.956	-1145.50436000
A4	101.298	105.114	-7.477	-757.40514600
A3	104.296	104.947	4.024	419.68710400
			合計	157.78617500
			合計面積	78.893087500
			地積	78.89 m <sup>2</sup>
			坪数	23.86 坪

公簿面積 地積 77.16 m<sup>2</sup>  
坪数 23.34 坪

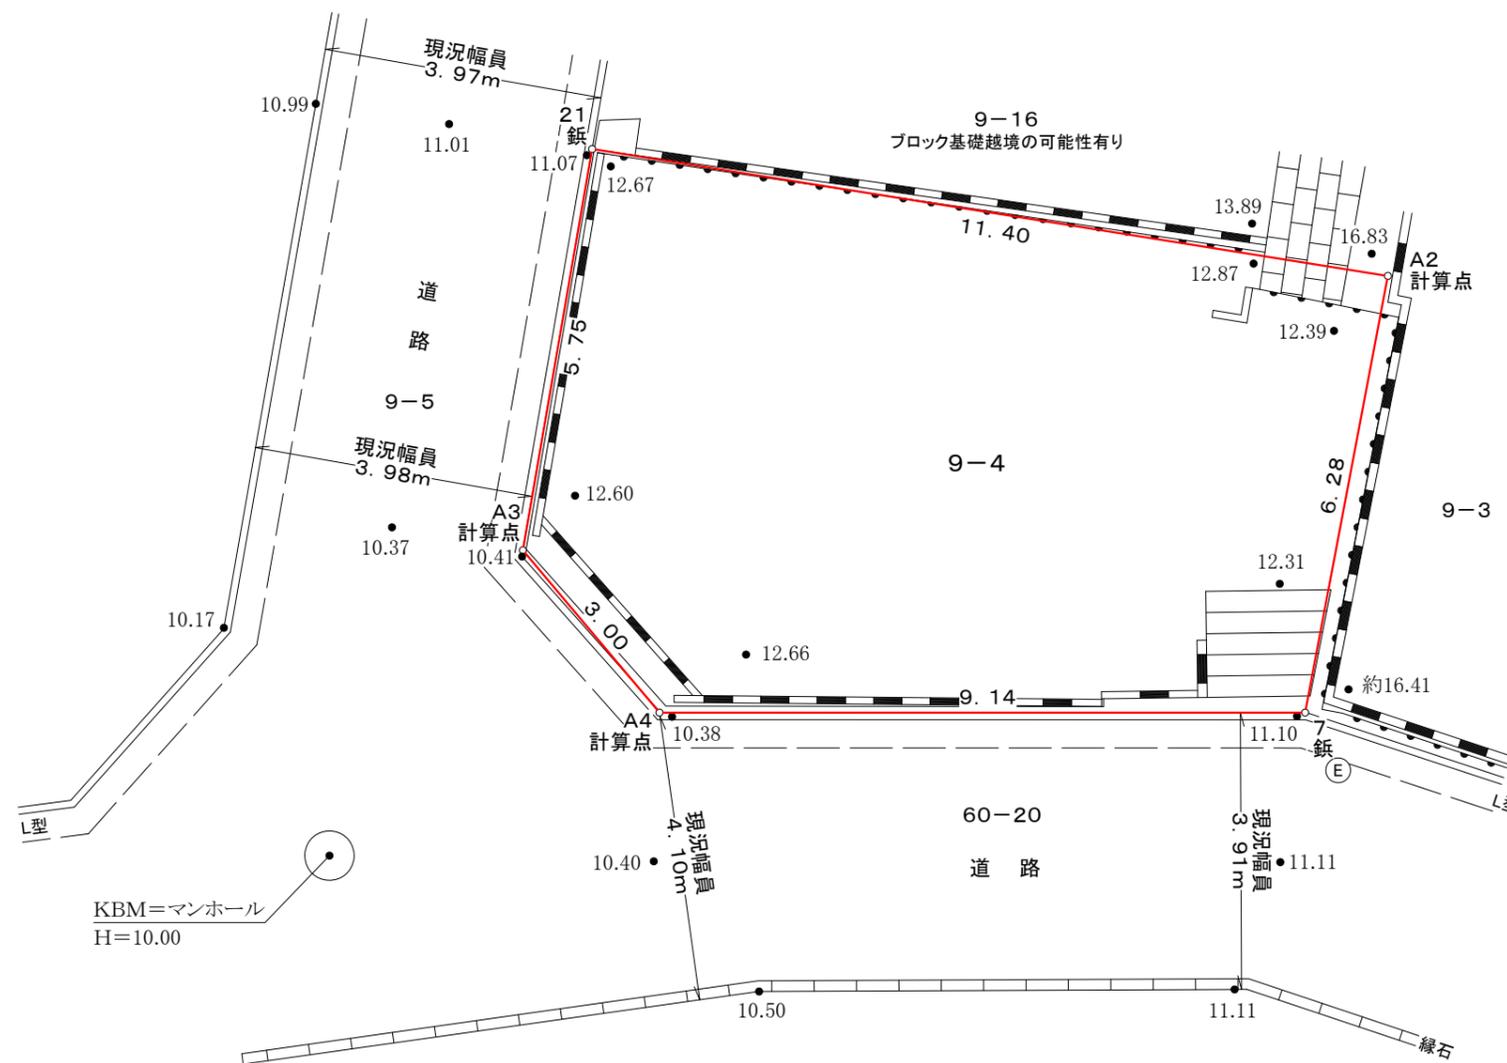

**[注意事項]**

本現況測量図は、官民境界・民々境界確認共に未了の状態、土地所有者もしくは管理者の指示または周囲の状況から推定した境界点に基づき現況を重視して作成されたものです。従って客観的精度に確認が得られておらず、確定測量もしくはそれに準ずる測量実施の結果、同図記載の地積・範囲等に差異が生じる可能性があります。

図面名	現況測量図	縮尺	1:100
所在・地番	板橋区西台三丁目9番4		
作成年月日	令和 7年 7月 18日		
作成者	東京都練馬区北町一丁目24番15号 <b>有限会社 横目測量設計</b> 代表取締役 横目 満 国土交通大臣登録 第(4)29729号 TEL 03-5921-3361		