



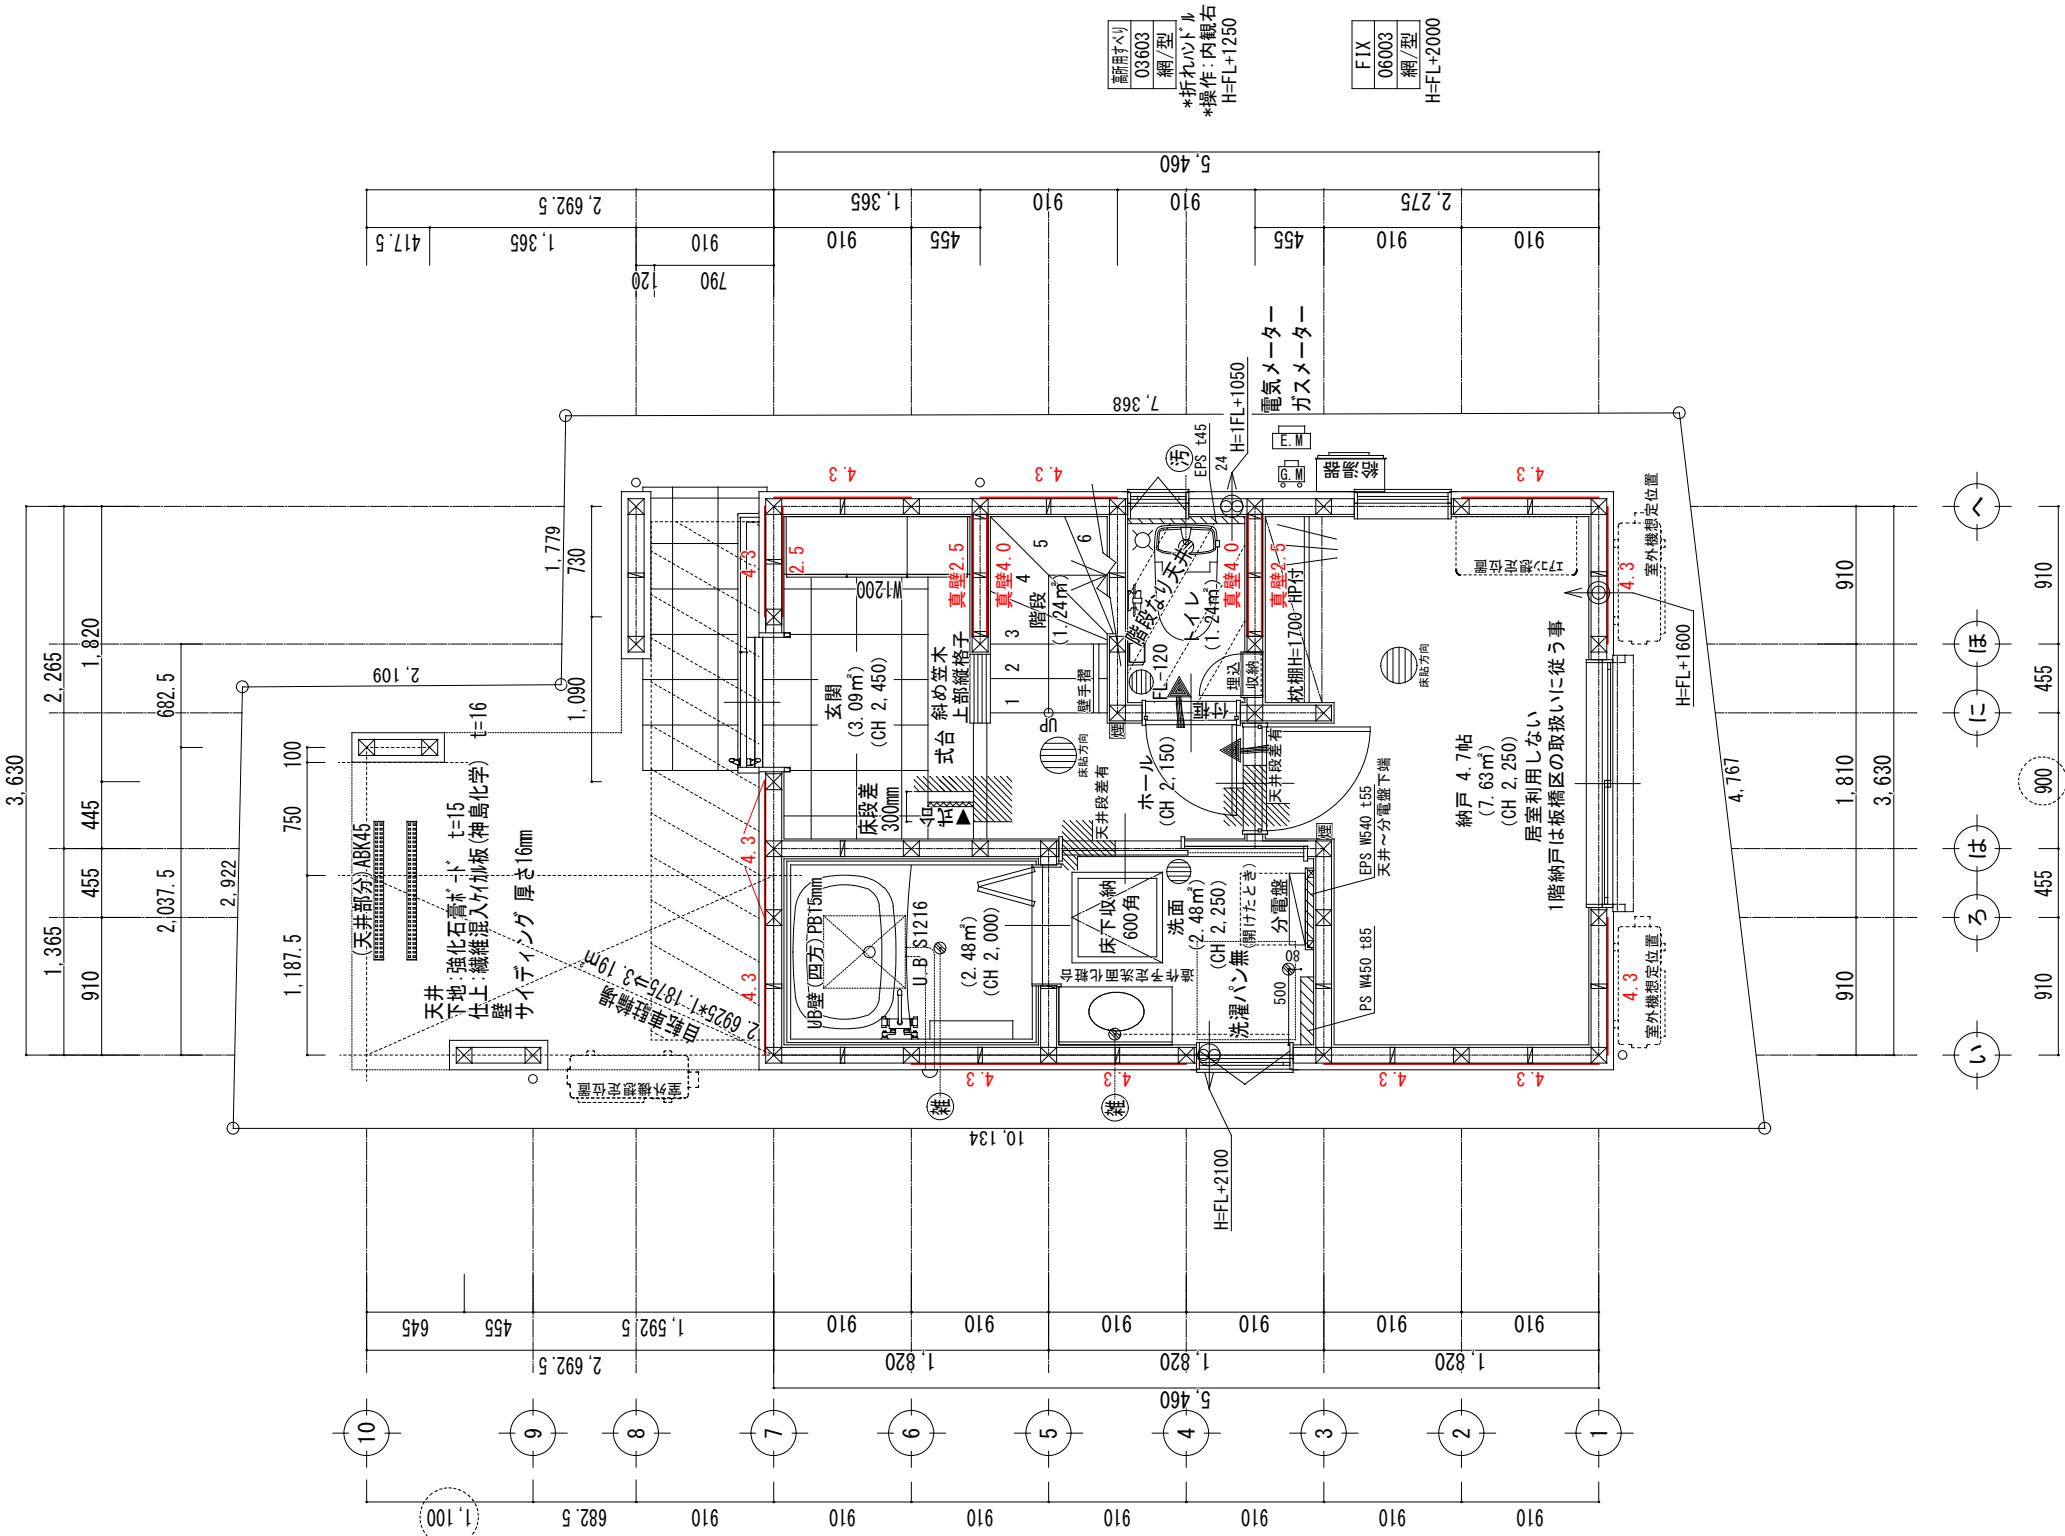

引違い
16009
型
*手動シャッター
H=FL+2000

FIX
06003
網/型
H=FL+2000

開閉用サッシ
03603
網/型
*折れハンドル
*操作:内観右
H=FL+1250

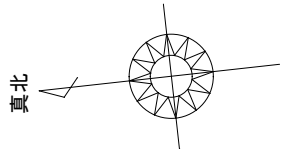

			施主承諾	営業	設計	工事	訂正図面作成日	MEMO	PROJECT TITLE		SHEET NO
							訂正日 H		板橋区常盤台4丁目新築工事		
							訂正日 H		DRAWING TITLE	SCALE	
							訂正日 H				
DRAWING BY : Nobuhide Kaneki		株式会社 ブライトルーム		一級建築士事務所 一級建築士	東京都知事 登録 第 66841号 建設大臣 登録 第 267111号	訂正日 H	2 階 平 面 詳 細 図		1/50		
DATE : 2026年 5月18日											



PROJECT TITLE		SHEET NO 6
DRAWING TITLE 3 階 平 面 詳 細 図	SCALE 1/50	