


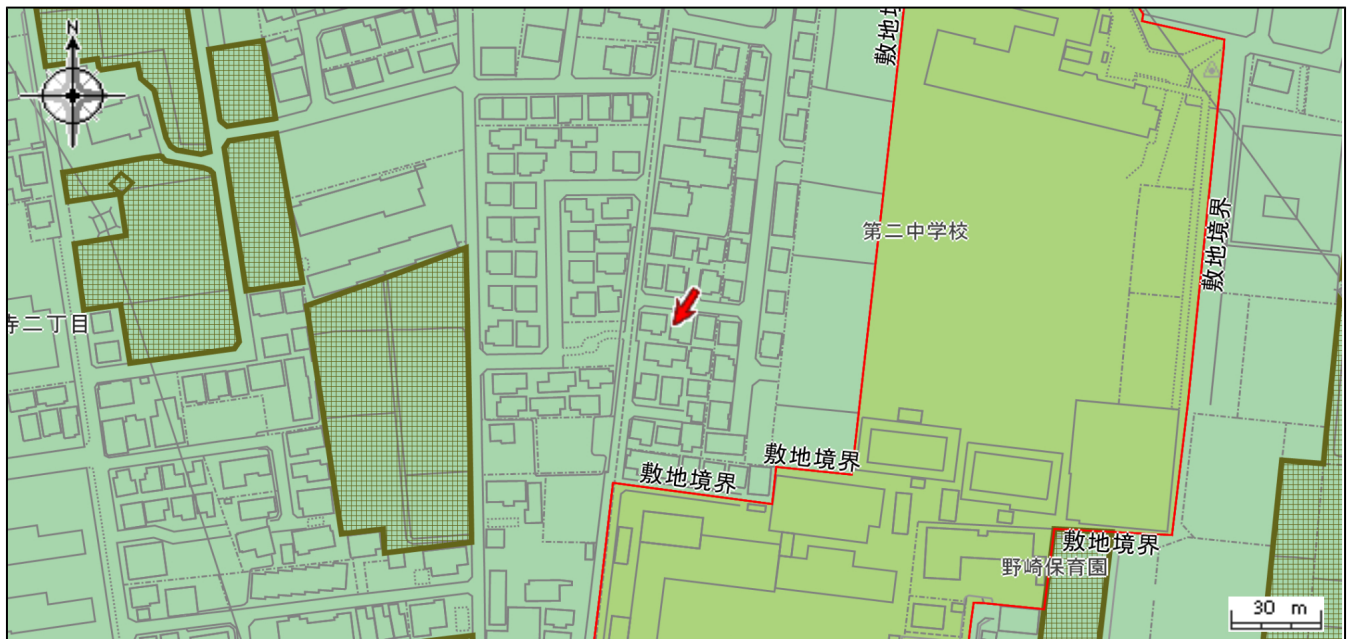

区域区分		都市計画区域（市街化区域）		区域区分		市街化区域	
用途地域				用途地域			
	第一種低層住居専用地域		第二種低層住居専用地域		第一種中高層住居専用地域		
	第二種中高層住居専用地域		第一種住居地域		第二種住居地域		
	準住居地域		近隣商業地域		準工業地域		
	商業地域		工業地域		工業専用地域		
防火地域			防火地域		準防火地域		
			準防火地域（新防火）		指定なし（建築基準法第22条区域）		
高度地区			高度地区				
特別用途地区			特別用途地区				
地区計画			地区計画				
地区整備計画区域			地区整備計画区域				
その他地域地区			高度利用地区		風致地区		
			特別緑地保全地区		生産緑地地区		
都市計画道路			都市計画道路				
			都市計画道路（完了）				
その他都市施設							
	都市高速鉄道		都市計画空港		都市計画公園		
	緑地		河川				
	河川（完了）		一団地の住宅施設				
	ごみ焼却場						
その他区域等							
	市街地再開発促進区域		既成市街地近郊整備地帯		宅地造成等工事規制区域（市全域）		
	特定生産緑地						

1、この図は本市の都市計画に関する証明ではありません。参考図としてご利用ください。

2、著作権法上認められた行為を除き、掲載されている内容を無断で複製・転用することを禁じます。

※この地図は、東京都知事の承認を受けて、東京都縮尺2,500分の1地形図を利用して作成したものです。
（承認番号）6 都市基交著第33号