


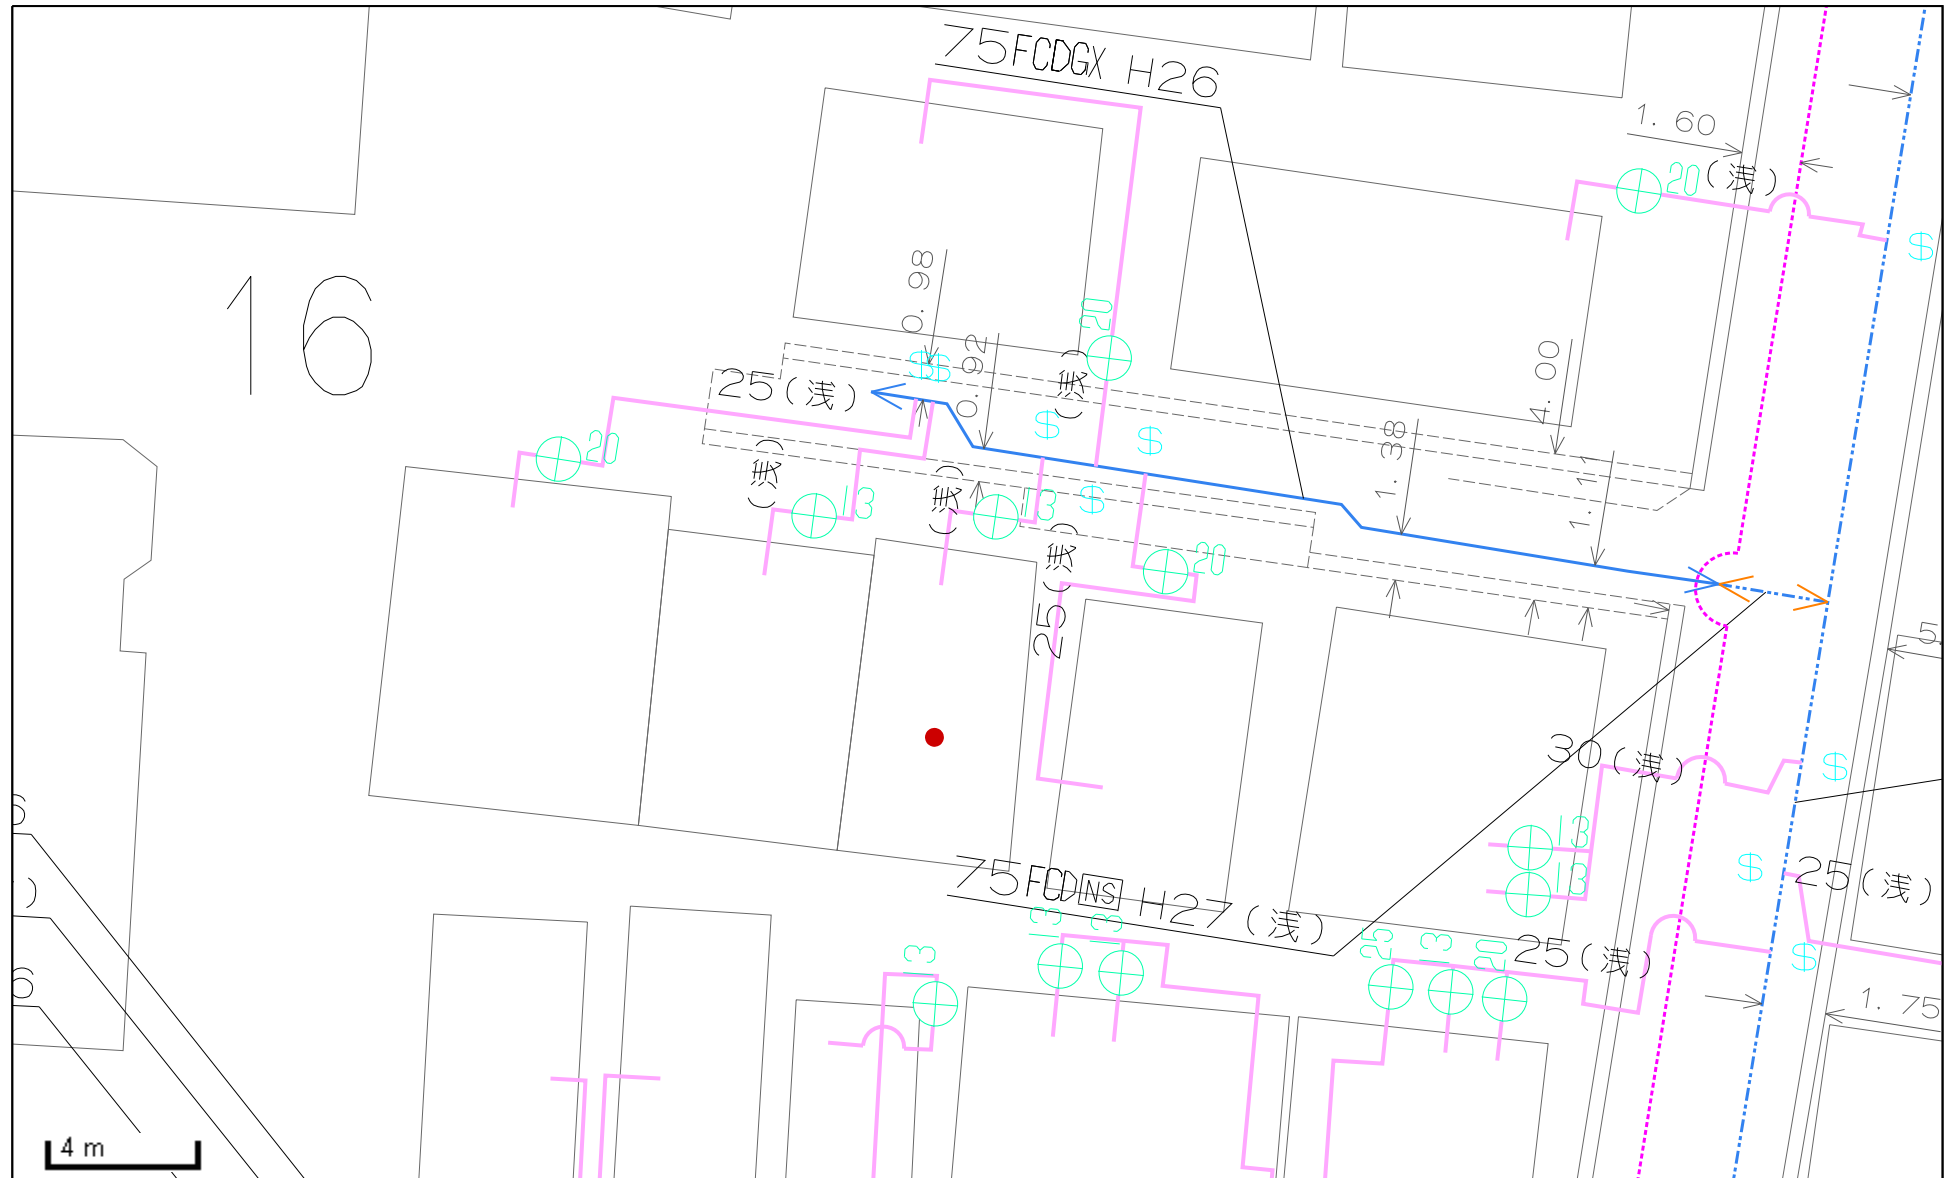

この図面と現況とが異なる場合は現況を優先とします。詳細は必ず水道局窓口で確認してください。